


ZAŁĄCZNI NR 1

URZĄD MARSZAŁKOWSKI
WOJEWÓDZTWA POMORSKIEGO
DEPARTAMENT
ŚRODOWISKA I ROLNICTWA
80-810 Gdańsk, ul. Okopowa 21/27
tel. 58 32 68 659/320, fax 58 32 68 663
-6-

Studnie odgrywające Niecka nr 2


LEGENDA:

-  zestaw sprzętu ochrony przeciwpożarowej
-  hydrant
-  zbiornik przeciwpożarowy
-  droga pozarowa

studnie horyzontalne
kontener ścaw

MIEJSCE MAGAZYNOWANIA ODPADÓW

- 1.1. HALA SORTOWNI - BUNKIER NA ODPADY Z SEL
- 1.2. HALA SORTOWNI - BUNKIER NA ODPADY ZIMIE
- 1.3. HALA SORTOWNI - WYDZIELONE MIEJSCE NA C LINII SORTOWNICZEJ (PAPIER, PRE - RDF)
- 1.4. HALA SORTOWNI - KOSZE SIATKOWE I KONTEJ
- 1.5. HALA SORTOWNI - POJEMNIKI NA ODPADY NIE
- 2.1. PLAC PRZY SORTOWNI ODPADÓW - O PODŁOŻ SYSTEMEM ODPROWADZANIA WÓD (BOKSY Z I MOBILNYCH) NA ODPADY TWORZYW - ŁUZEM
- 2.2. PLAC PRZY SORTOWNI ODPADÓW - O PODŁOŻ SYSTEMEM ODPROWADZANIA WÓD (BOKSY Z I MOBILNYCH) NA ODPADY TWORZYW -BELE
- 2.3. PLAC PRZY SORTOWNI ODPADÓW - O PODŁOŻ SYSTEMEM ODPROWADZANIA WÓD (BOKSY Z I MOBILNYCH) NA ODPADY TWORZYW -PRE -RD
- 2.4. PLAC ZA SORTOWNIĄ ODPADÓW - O PODŁOŻI ODPROWADZANIA WÓD (BOKSY Z BLOCZKÓW NA ODPADY SZKŁA
- 3.1. PSZOK-WIATA
- 3.2. PSZOK - KONTENERY, POJEMNIKI
- 3.3. PSZOK - BOKSY (SZKŁO)
- 3.4. PSZOK - BOKSY (BUDOWLANE)
- 3.5. PSZOK - BOKSY (MET.ALE)
- 4.1. MAGAZYN ZUŻYTEGO SPRZĘTU (OB.6)
- 5.1. MAGAZYN FOOK
- 5.2. MAGAZYN MATERIAŁU WSADOWEGO I OSADO
- 5.3. PLAC PRZY KOMPOSTOWNI, PLAC DOJRZEWA
- 6.1. MAGAZYN ODPADÓW (STARA KOMPOSTOWNI)
- 7.1. MAGAZYN ODPADÓW NIEBEZPIECZNYCH

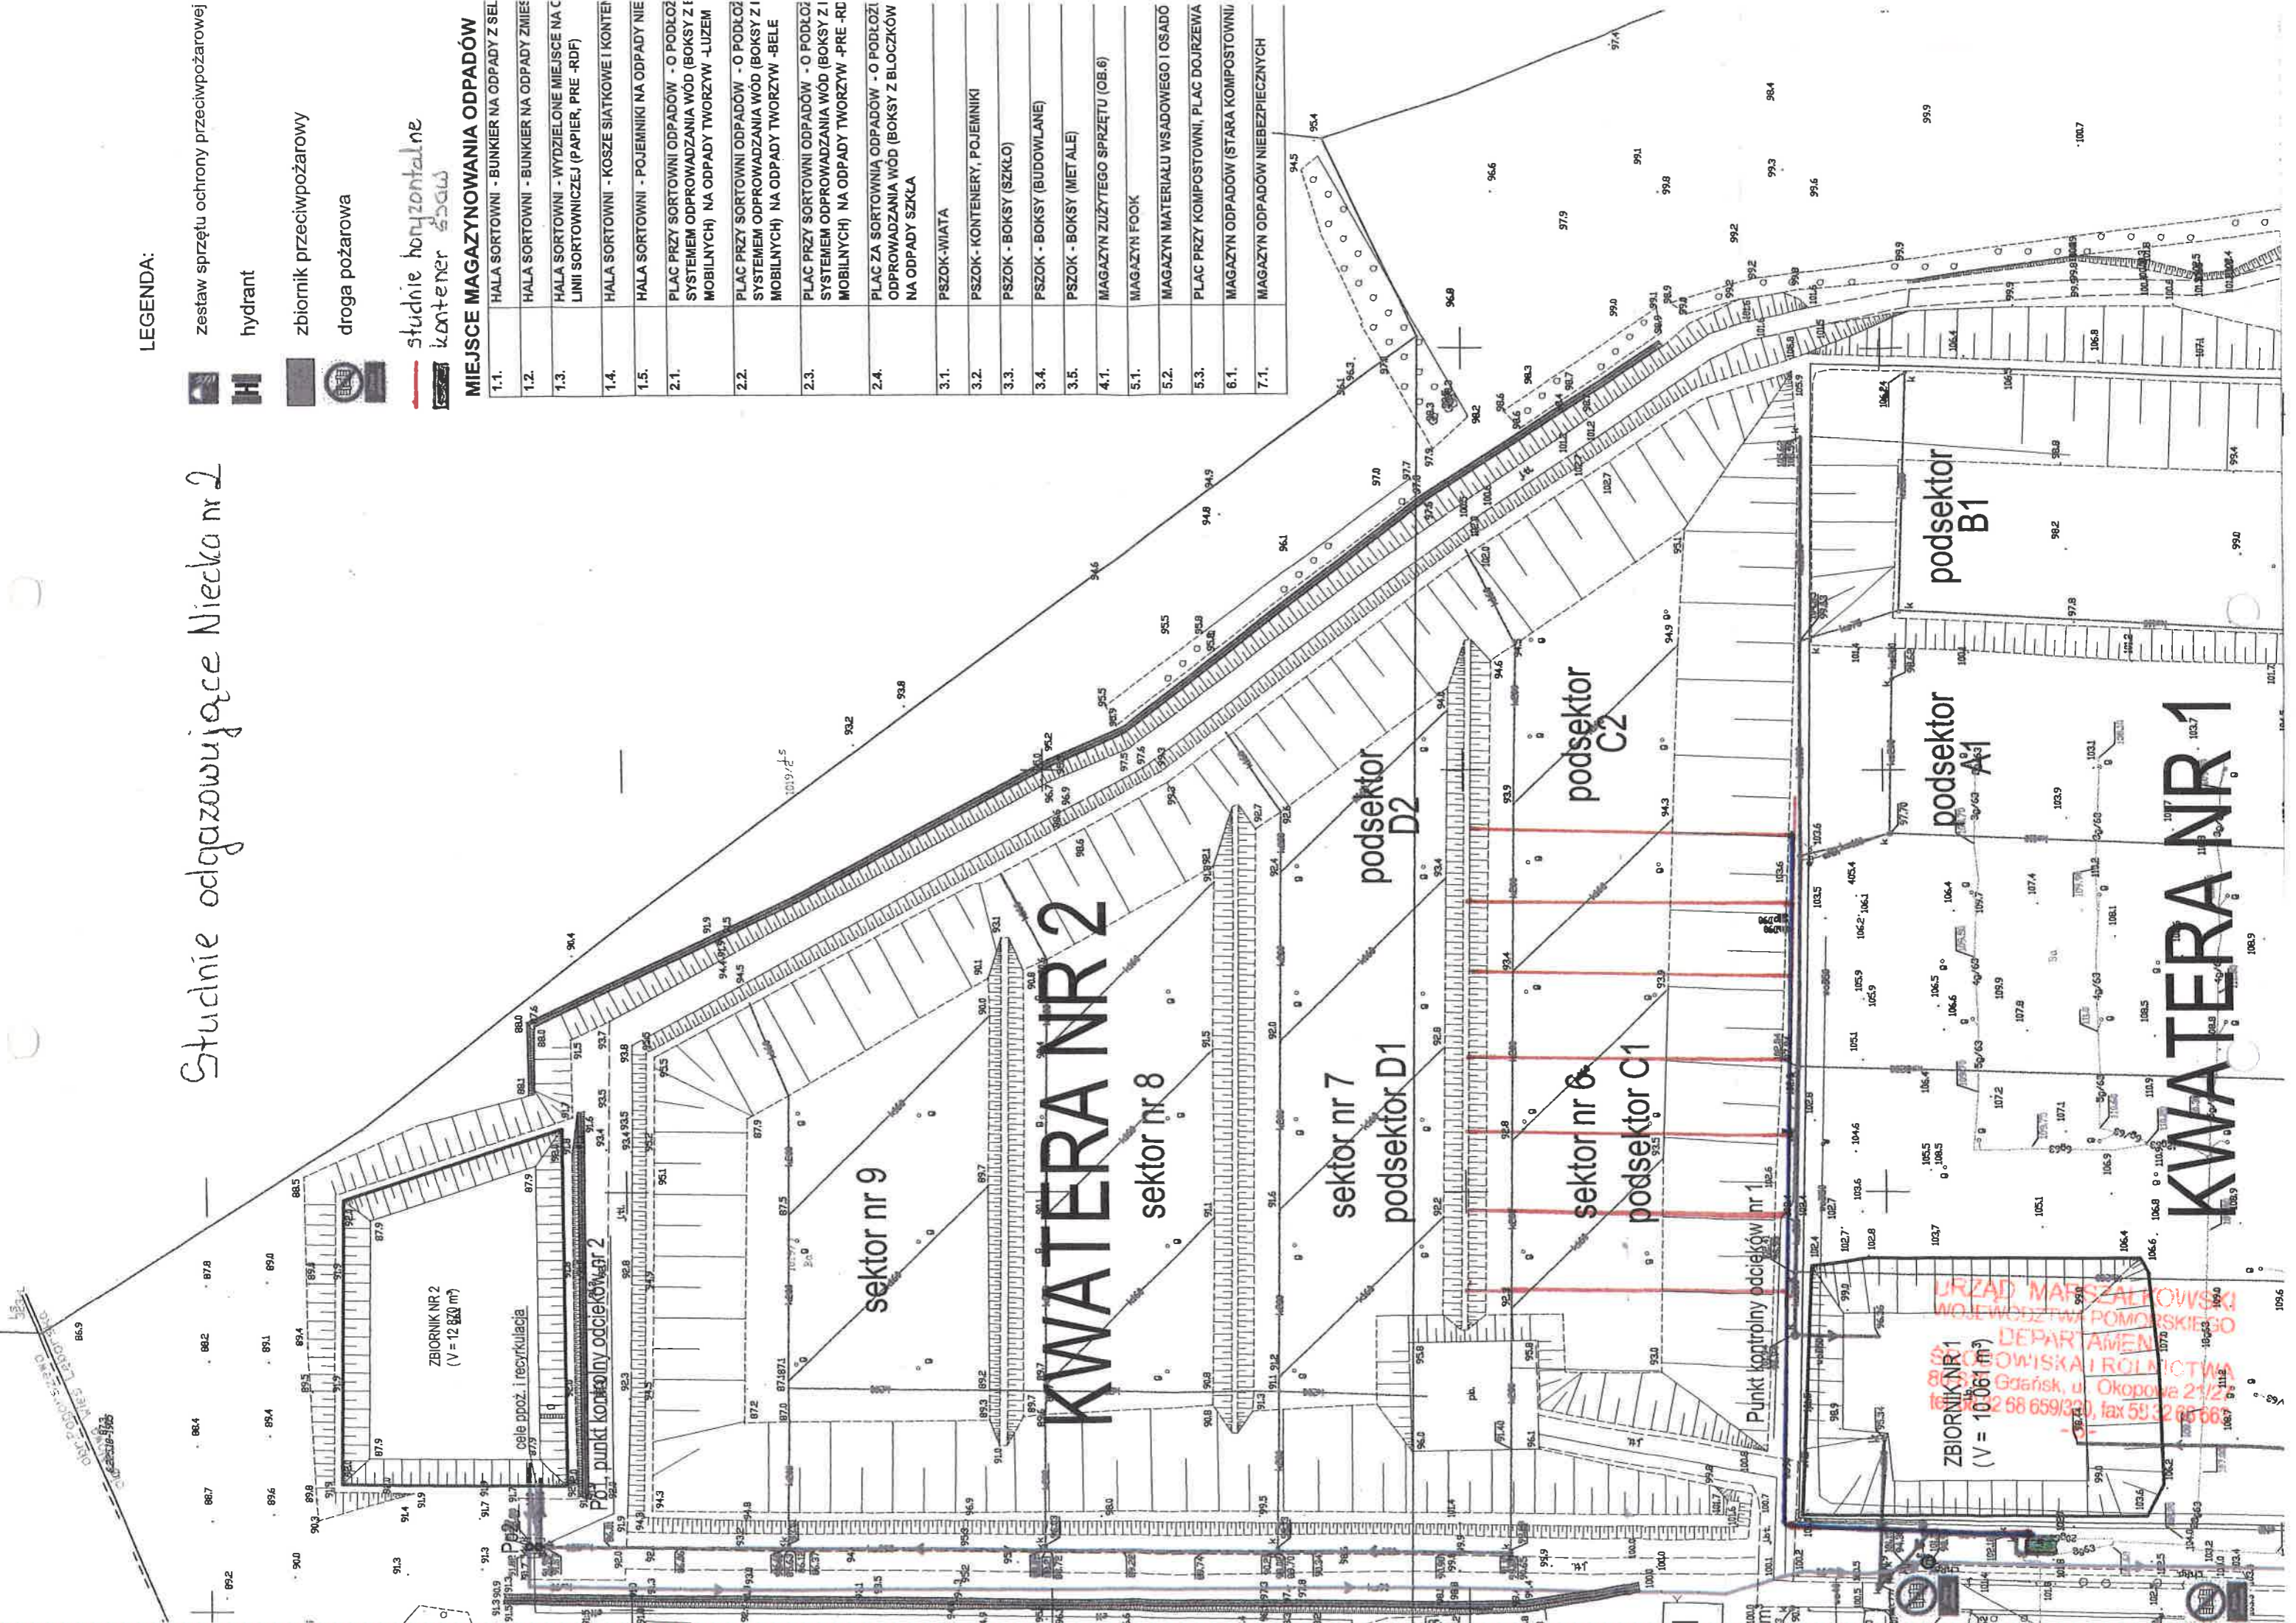

URZĄD MARSZAŁKOWSKI
WOJEWÓDZTWA POMORSKIEGO
DEPARTAMENT
ROLNICTWA
80-100 Gdańsk, ul. Okopowa 21/2
tel. 58 659 330, fax 58 65 66 66


KWATERA NR 1

KWATERA NR 2

ZAŁĄCZNI NR 2

URZĄD MARSZAŁKOWSKI
WOJEWÓDZTWA POMORSKIEGO
DEPARTAMENT
ŚRODOWISKA I ROLNICTWA
80-810 Gdańsk, ul. Okopowa 21/27
tel. 58 32 58 659/320, fax 58 32 68 663
-6-

Studnie odgazowujące niecka nr 1

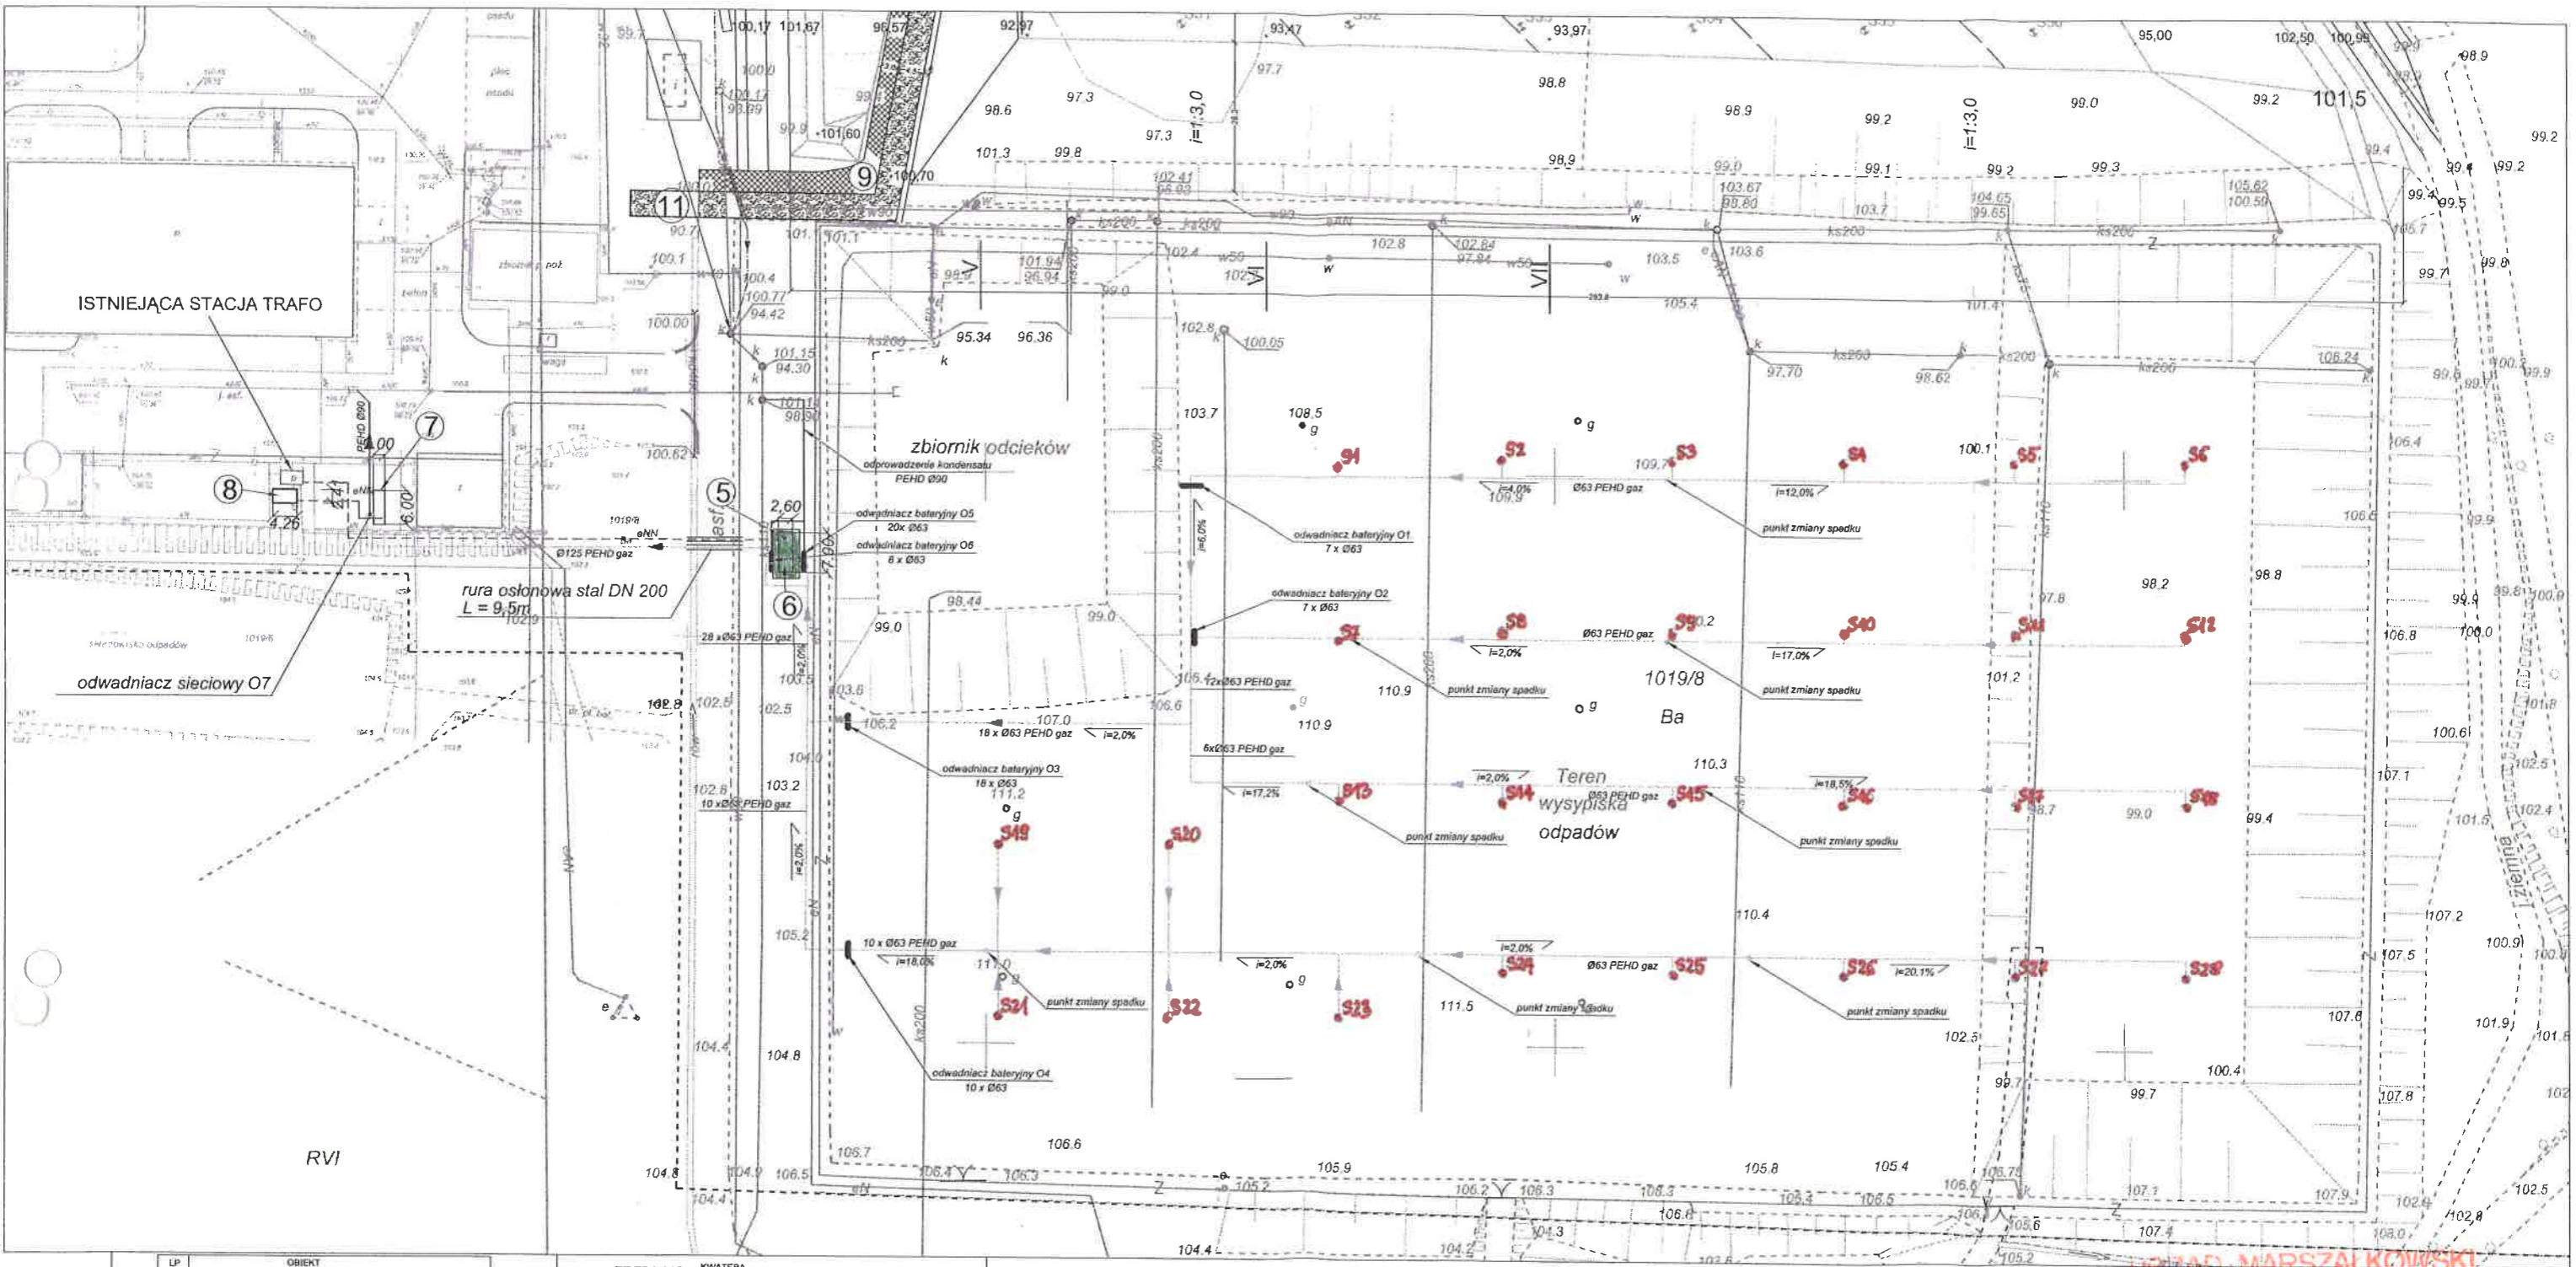

LP	OBIEKT
1	KWATERA DEPONOWANIA ODPADÓW BALASTOWYCH F=55 840m ²
	SEKTOR I
	SEKTOR II
	SEKTOR III
	SEKTOR IV
2	ZBIORNIK ODCIEKÓW; F=860m ² ; V=10 077m ³
3	PRZEPOMPOWNIA ODCIEKÓW Po1 Ø1500
3a	PRZEPOMPOWNIA ODCIEKÓW Po2 Ø1500
4	PLAC MANEWROWY 20x20m
5	POCHODNIA GAZOWA Ø520 ok.H=3,8m
6	STACJA SSAWY GAZOWEJ; ok. 7,0m x 2,5m x wys.2,8m - F=17,5m ²
7	AGREGAT PRĄDOWYRCZY; F=15,27m ² ; 6,0m x 2,35 x wys.3,0m.
8	STACJA TRAFO 4,26m x 2,41m; h=2,47m
9	DROGA DOJAZDOWA; F=281,9m ²
10	DROGA P.POZ.; F=1440m ²
11	DROGA DLA KOMPAKTORA TŁUCZNIOWA; F=350,0m ²
12	ZASIEK BETONOWY DLA SITA; 8,0m x 5,1m H=2,5m
13	PLAC MANEWROWY ZRZUTOWY; 25m x 30m
14	RÓW OPASKOWY CHŁONNY UMOCHNIONY L=710,6m

—	KWATERA
—	DRENAŻ ODCIEKÓW
—	KOLEKTOR TŁOCZNY ODCIEKÓW
—	DROGI I PLACE
—	KOLEKTOR BIOGAZU (strzałka wskazuje kierunek przepływu biogazu)
—	SIEĆ KABLOWA ELEKTRYCZNA
—	RZĘDNIĄ PROJEKTOWANĄ
g	STUDNIA GAZOWA
—	DROGI I PLACE DO WYKONANIA W KOLEJNYCH ETAPACH EKSPLOATACJI
■	DROGA DLA KOMPAKTORA
■	DROGA I PLACE Z PŁYT DROGOWYCH
—	RÓW OPASKOWY CHŁONNY UMOCHNIONY
■	UMOCNIENIE SKARP SEKTORA IV


URZĄD MARSZAŁKOWSKI
WOJEWÓDZTWA POMORSKIEGO
DEPARTAMENT
ŚRODOWISKA I ROLNICTWA
80-510 Gdańsk, ul. Okopowa 21/27
tel. 58 320 12 30

FOLEKO		Tytuł Techniki Ochrony Środowiska FOLEKO Sp. z o.o.	
GEOLOGIA/GEOTECHNIKA/PROJEKTOWANIE/OPRACOWANIE		ZTOS FOLEKO Sp. z o.o. 58-102 Świdnica ul. Spacerowa 3	
INWESTOR		PRZEDSIĘBIORSTWO SKŁADOWANIA I PRZETWARZANIA ODPADÓW Sp. z o.o. w Czarnówku	
LOKALIZACJA INWESTYCJI		84-351 Nowa Wieś Lęborska; Czarnówko 34 dz. nr 1019/6, 1019/7, 1019/8	
NAZWA DOKUMENTU		Budowa Zakładu Zagospodarowania Odpadów "Czysta Błękitna Kraina" w Czarnówku-II etap	
BRANŻA		KONSTRUKCYJNA, SANITARNIA, ELEKTRYCZNA	
PROJEKTOWAŁ	mgr inż. Janusz Kocumba	DATA	03.2012
PROJEKTOWAŁ	mgr inż. Danuta Ojfińska	SKALA	1:500
PROJEKTOWAŁ	mgr inż. Ryszard Majewski		
SPRAWDZIŁ	mgr inż. Marcin Gosc	OPRACOWAŁ	mgr inż. Przemysław Tomczak
SPRAWDZIŁ	mgr inż. Piotr Burhardt		

ZAŁĄCZNI NR 4

URZĄD MARSZAŁKOWSKI
WOJEWÓDZTWA POMORSKIEGO
DEPARTAMENT
ŚRODOWISKA I ROLNICTWA
80-810 Gdańsk, ul. Okopowa 21/27
tel. 58 32 68 659/320, fax 58 32 68 663
-6-

MAPA SYTUACYJNO – WYSYKOŚCIOWA

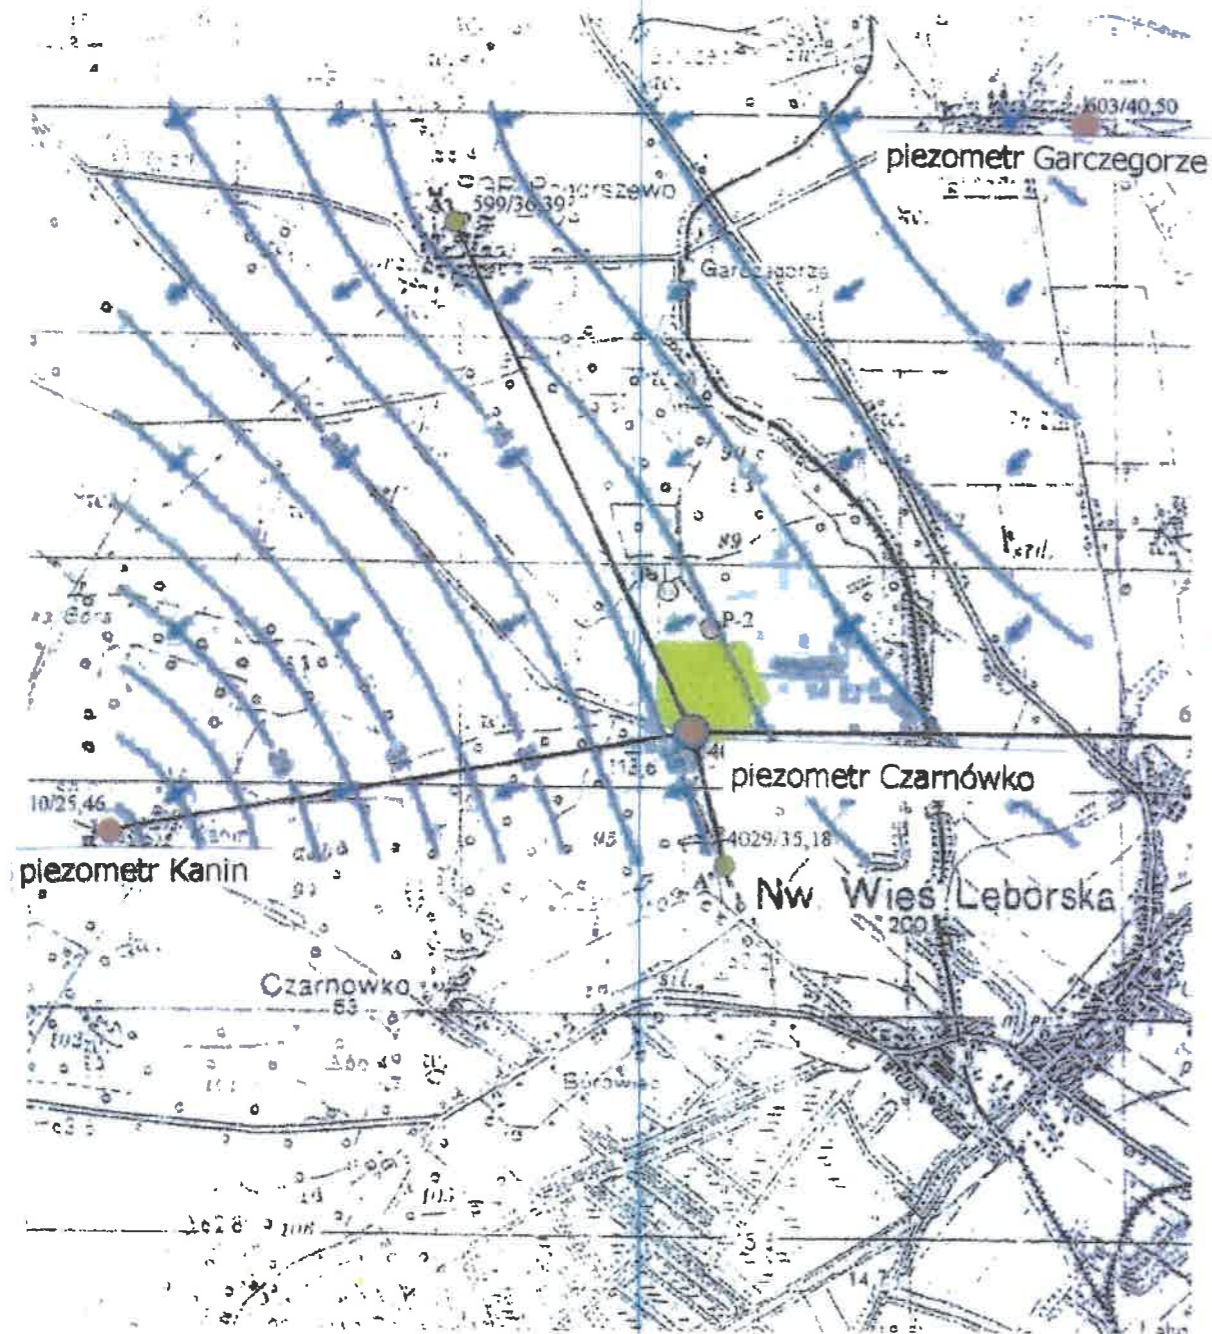


● otwory wykorzystywane jako piezometry do prowadzenia monitoringu wód podziemnych

■ teren składowiska odpadów w m. Czarnówko

URZĄD MARSZAŁKOWSKI
WOJEWÓDZTWA POMORSKIEGO
DEPARTAMENT
ŚRODOWISKA I ROLNICTWA
80-810 Gdańsk, ul. Okopowa 21/27
tel. 58 32 68 659/320, fax 58 32 68 663
-6-

**Składowisko odpadów innych niż niebezpieczne
i obojętne ZZO Czysta Błękitna Kraina w Czarnówku**

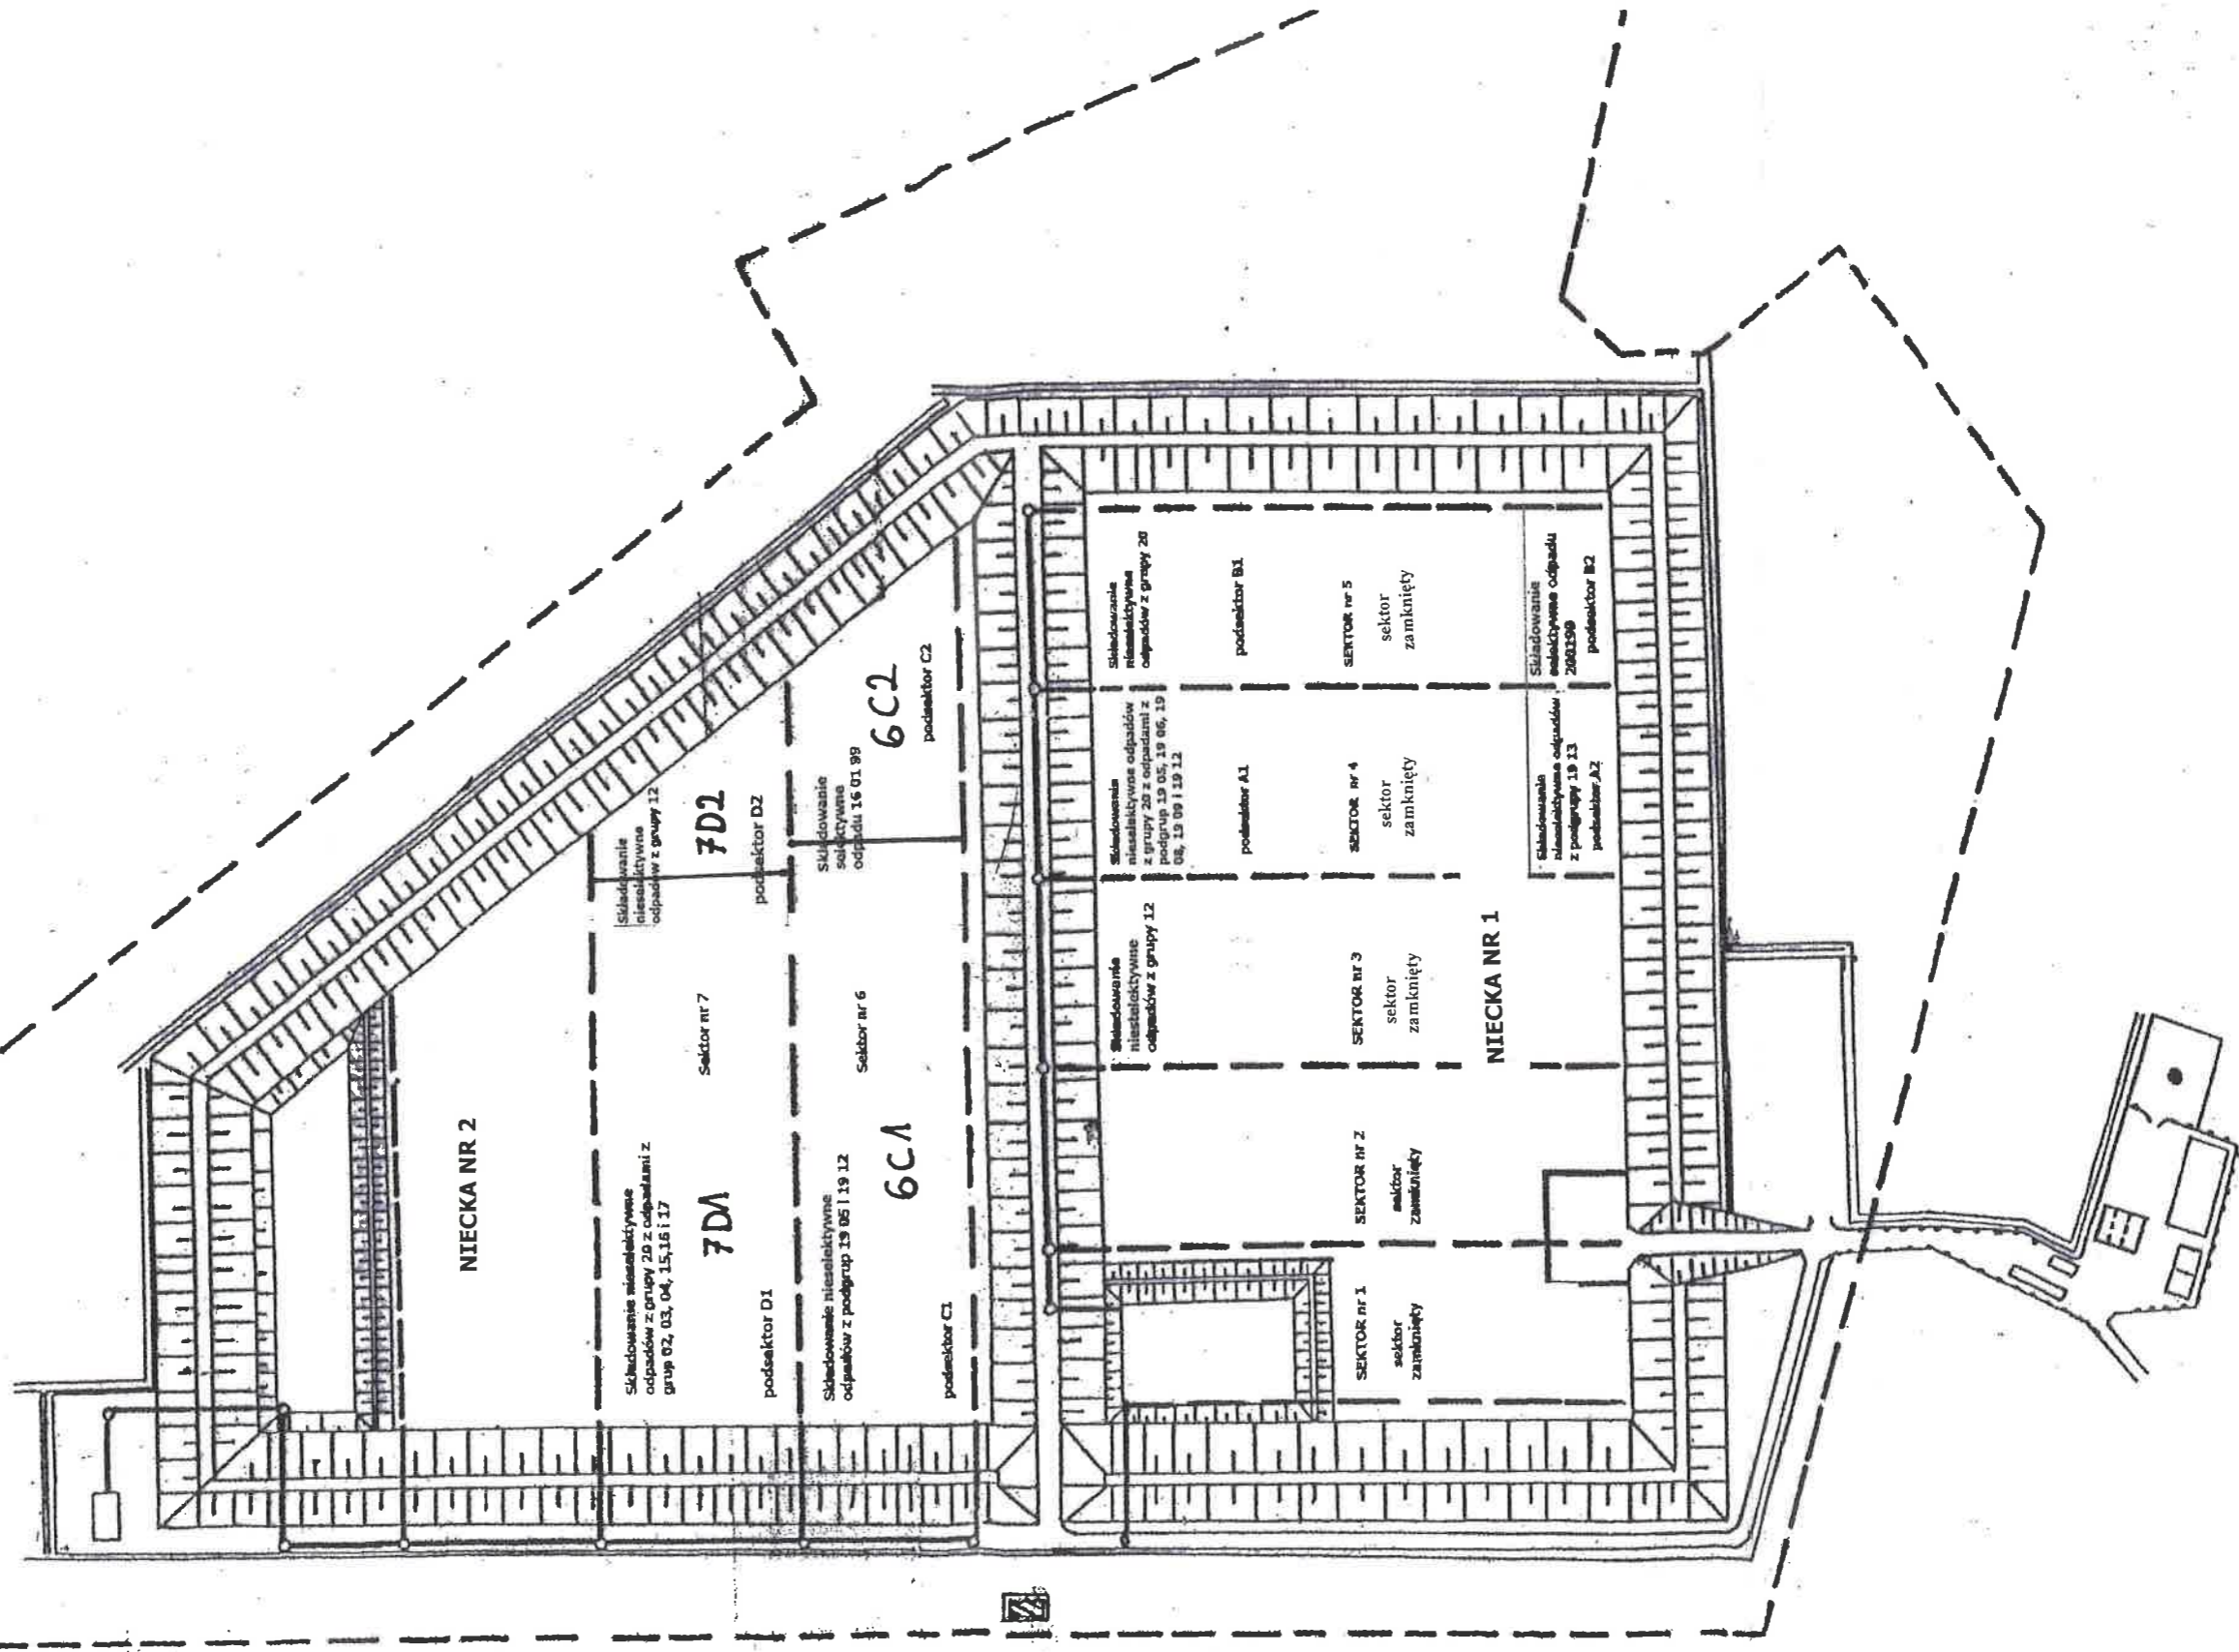

URZĄD MARSZAŁKOWSKI
WOJEWÓDZTWA POMORSKIEGO
DEPARTAMENT
ŚRODOWISKA I ROLNICTWA
80-810 Gdańsk, ul. Okopowe 21/27
tel. 58 32 58 659/320, fax 58 32 68 663